


План застройки ЦПДЭ ГБПОУ РК «Евпаторийский индустриальный техникум».  
 Компетенция «Обработка листового металла». Код: 1.4. Общая площадь: 205,6 м<sup>2</sup>


23500

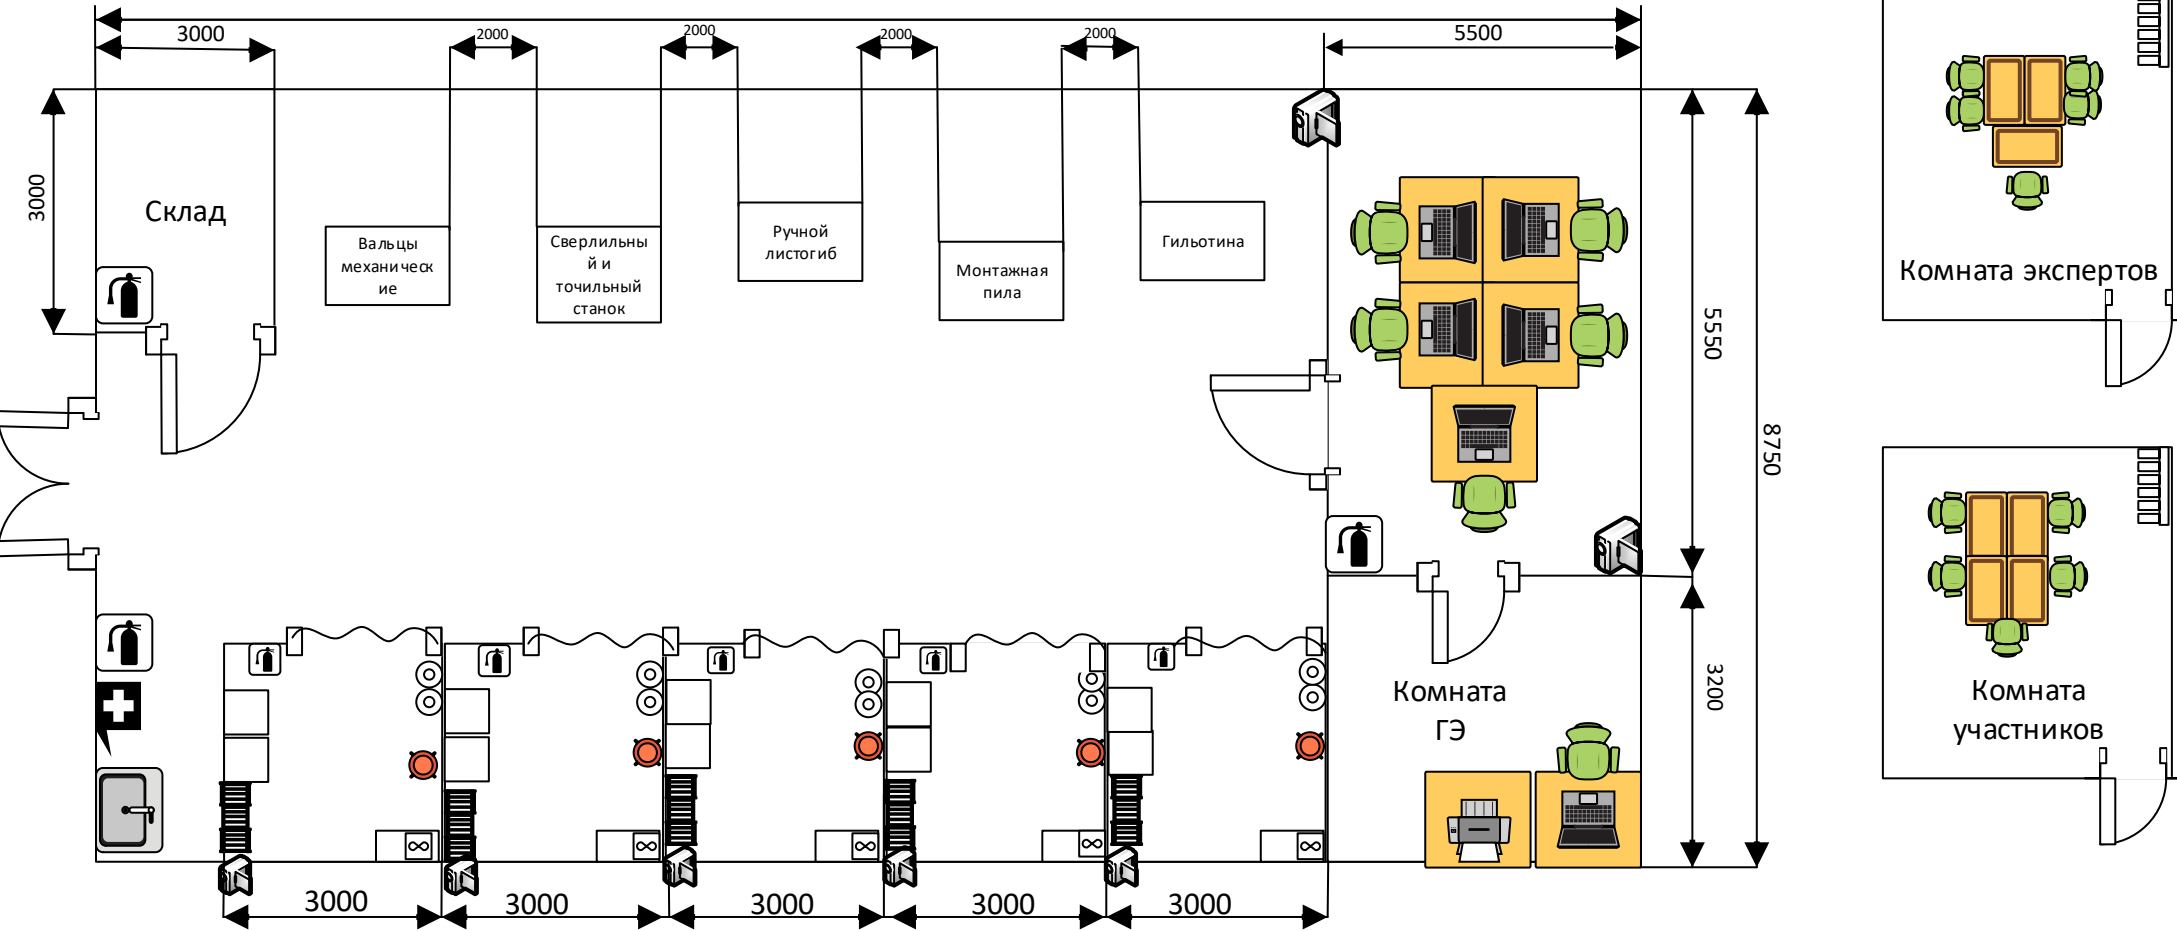


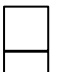
 Огнетушитель


 Умывальник


 Аптечка


 Камера видеонаблюдения

 Тележка инструментальная

 Стол для измерений


 Сварочно-сборочный стол

 Баллон с газом/газовой смесью


 Стул


 Вытяжной диффузор


 Табурет

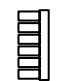 Вешалка

 Стол

 Ноутбук

 Принтер

 Защитная штора